




Planimage.com

Les illustrations représentent des réalisations sur des plans d'architectes. Elles peuvent par conséquent différer légèrement du plan.

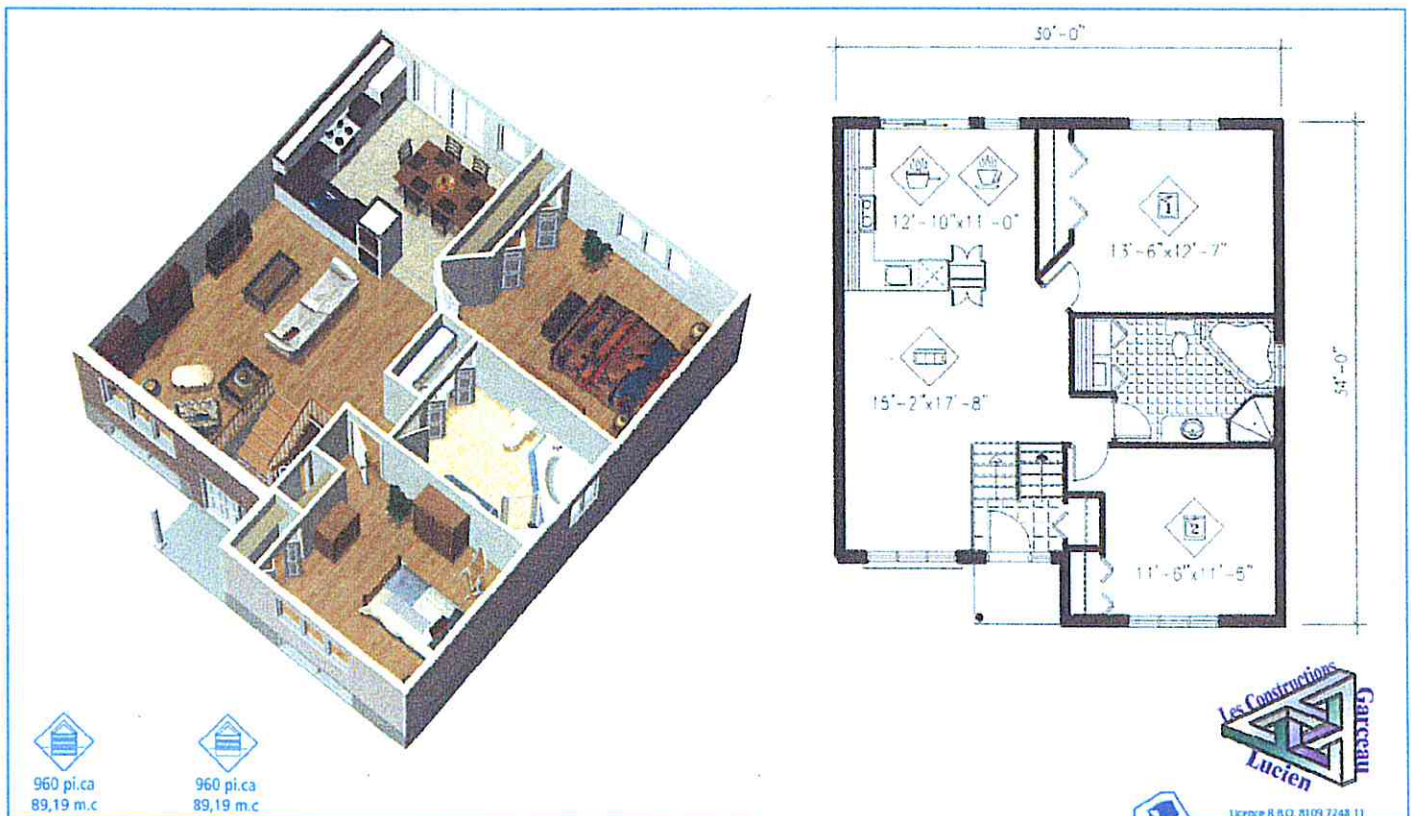

960 pi.ca
89,19 m.c

960 pi.ca
89,19 m.c

Les Constructions
Garceau
Lucien

Licence R.B.Q. 8109 7248 11

Maggie

www.planimage.com • Courriel: info@planimage.com
Tous droits réservés. PLANIMAGE INC. COPYRIGHT © 2004

Planimage.com

Les Entreprises 3GS
1015 Ch. Achigan est
Ste-Sophie (Qué) J5J-2P9