



Manon

32x32

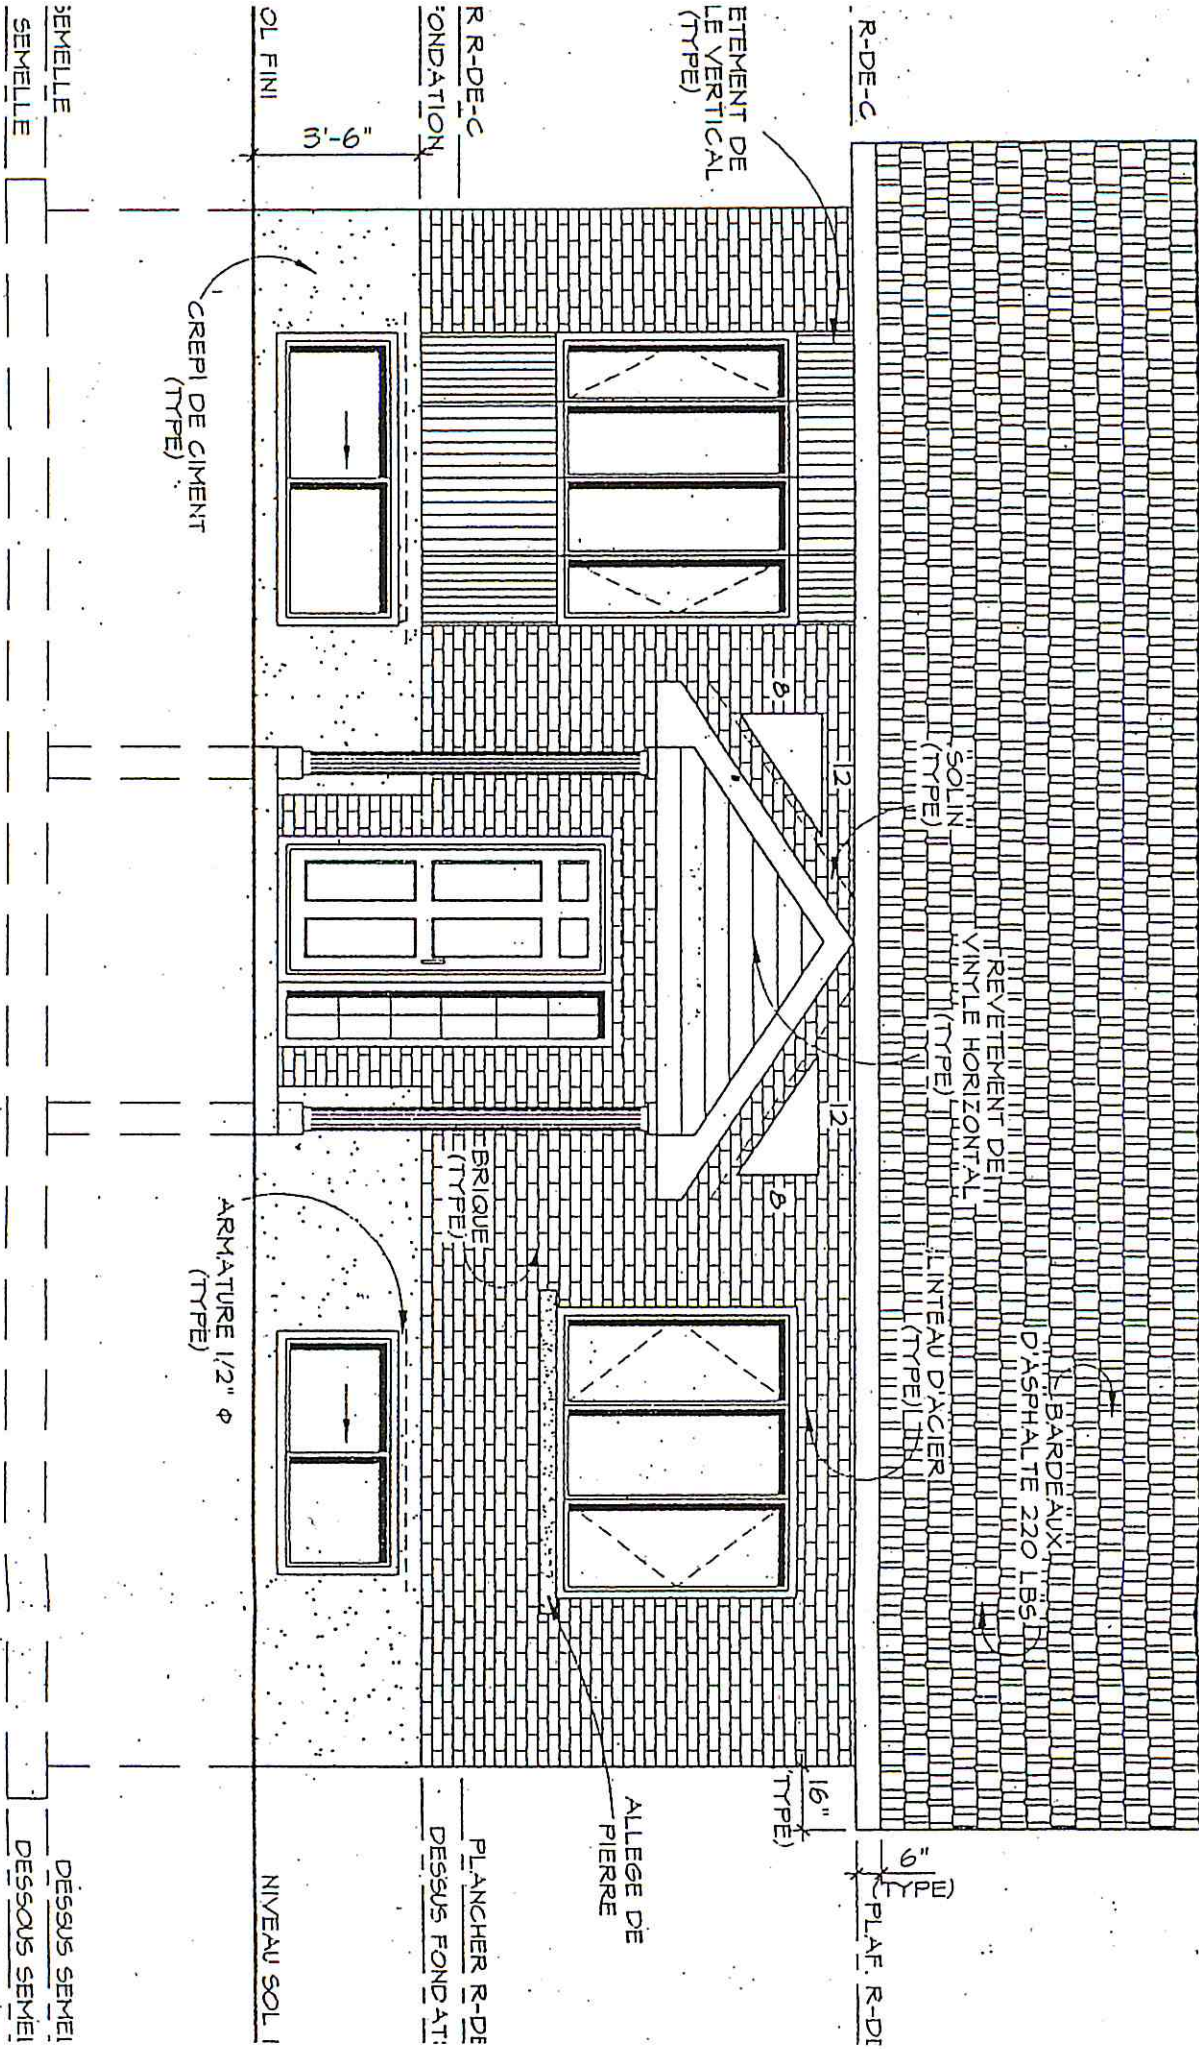

Les Entreprises 3GS
 1015Ch. Achigan est
 Ste-Sophie (Qué) J5J-2P9

Élévation avant

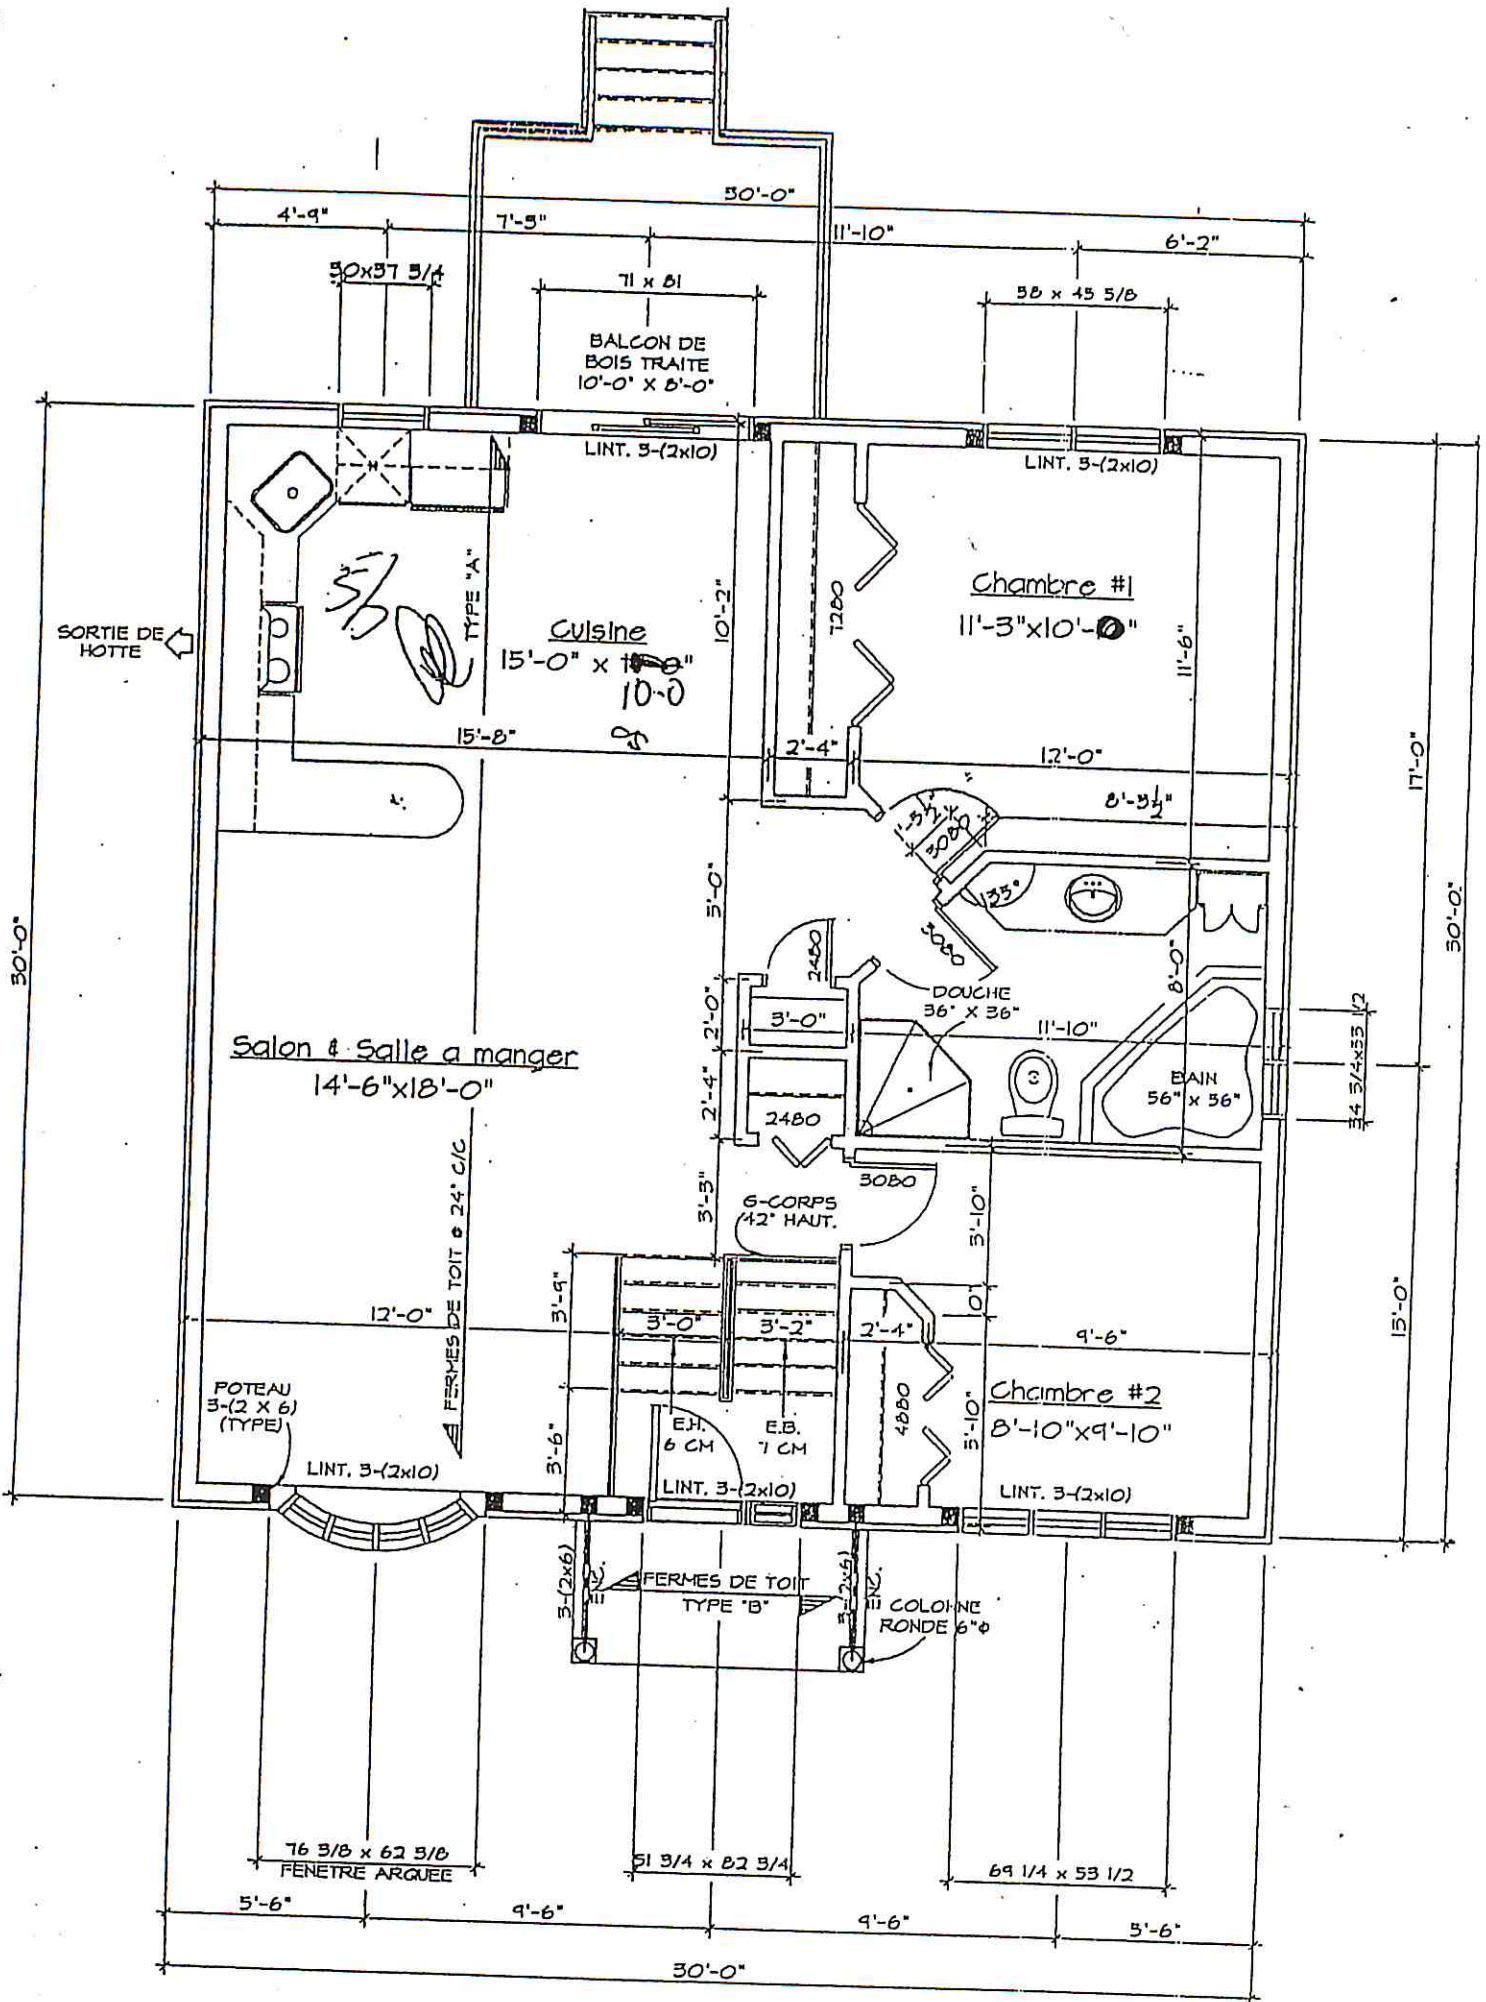

Plan de charpente