Les Entreprises 3GS
1015Ch Achigan est
Ste-Sophie (Qué) J5J-2P9

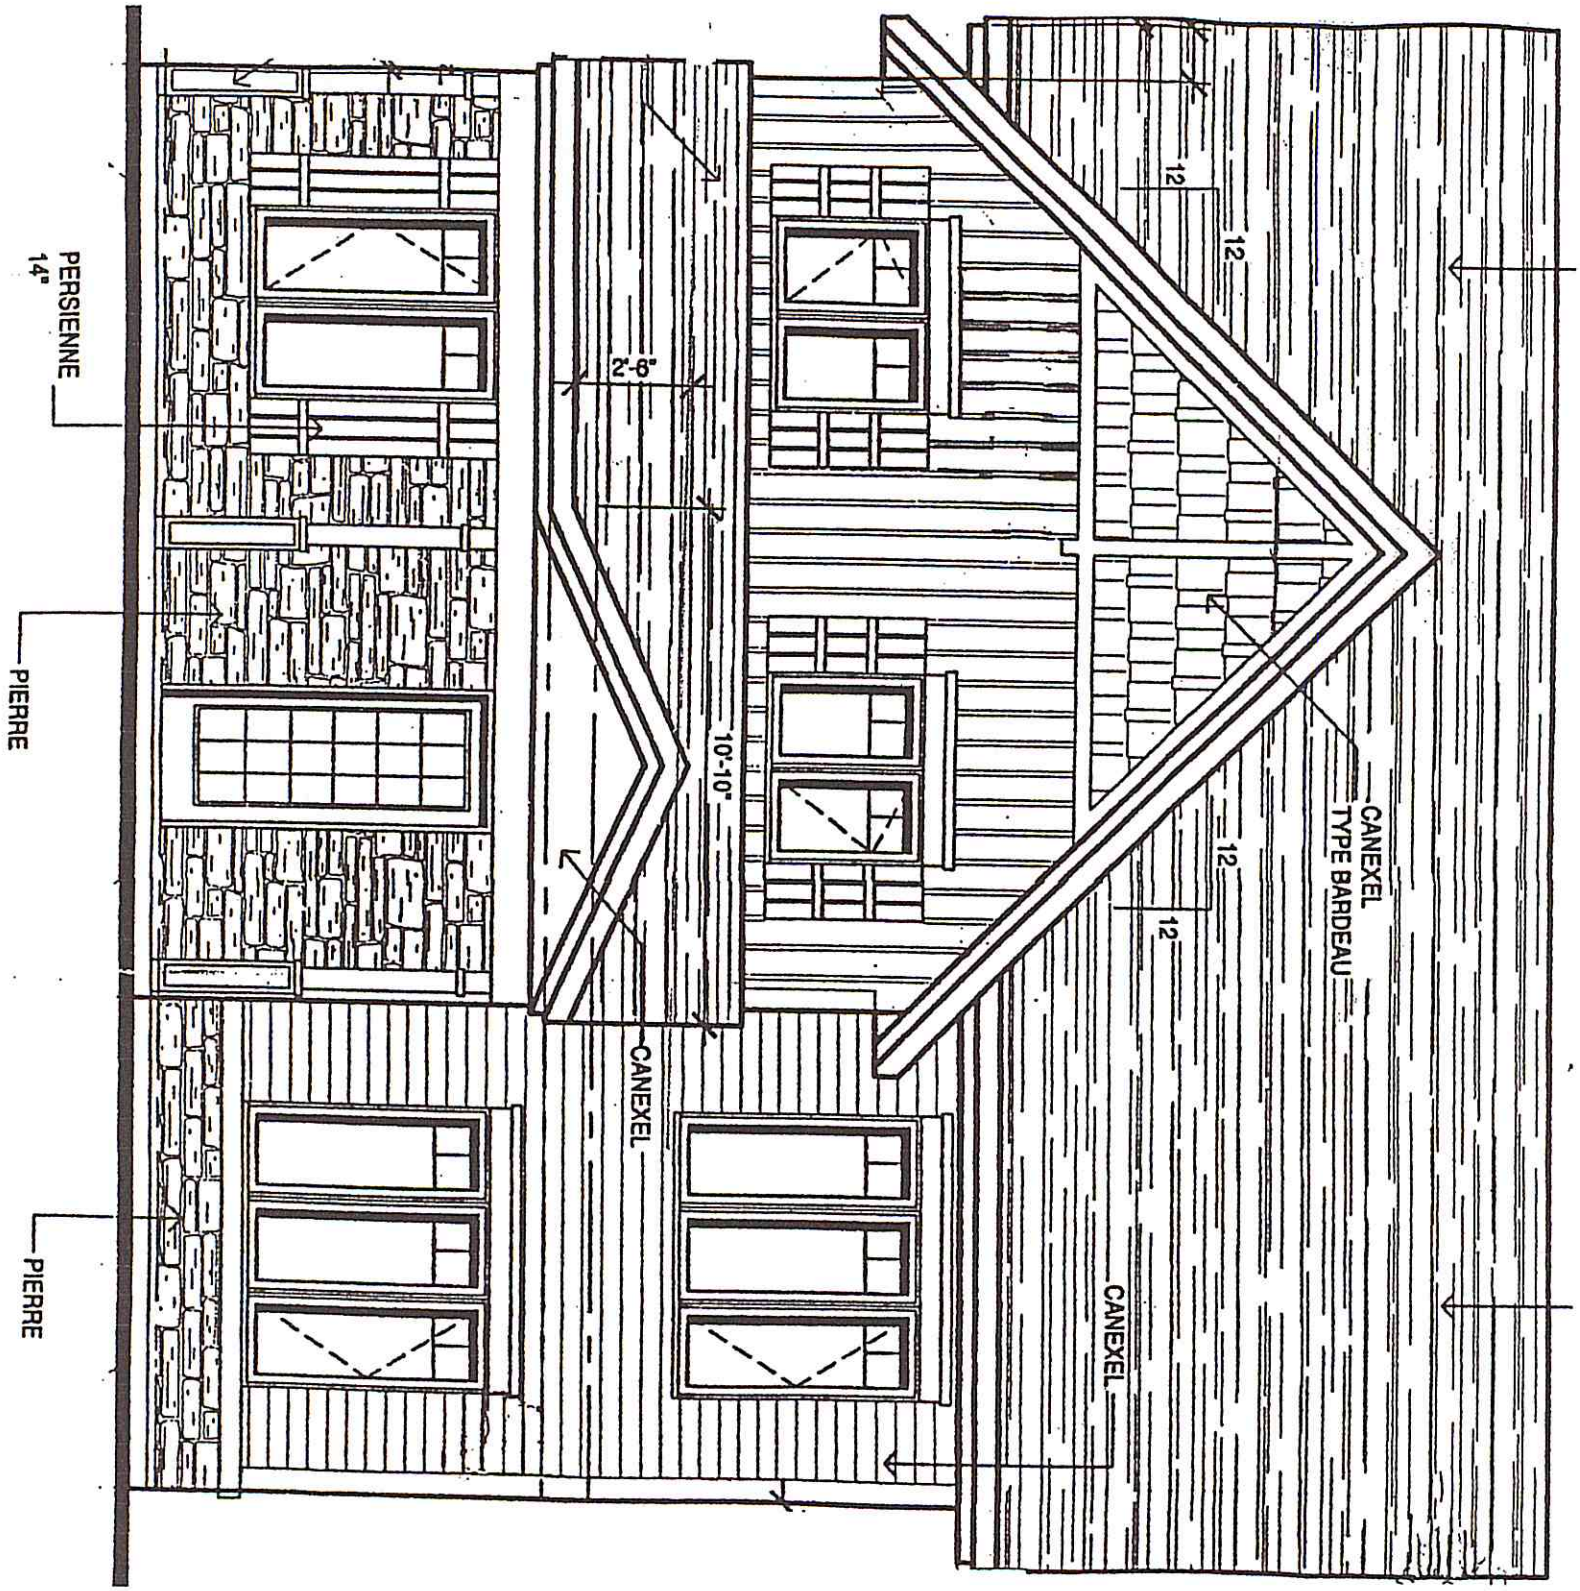

St Adele

SALON/S-A-M
13'-6"X20'-0"
CH.#1
11'-0"X14'-0"
CH.#2
9'-6"X10'-0"
VERENDA
11'-0"X11'-6"
PLAFOND EN PENTE
GARDE CORPS 36"
AVERTISSEUR DE FUMEE
ACCES AU TOIT
LIMITE DU PLAFOND CATHEDRAL
DOUCHE 86"X36"
BAIN 60"X32"
PORTE-PATIO 72"X84"
36"X84" PORTE MOUST.
72"X54" MOUST.
108"X54" MOUST.
72"X63" BATT.
BAS
GM

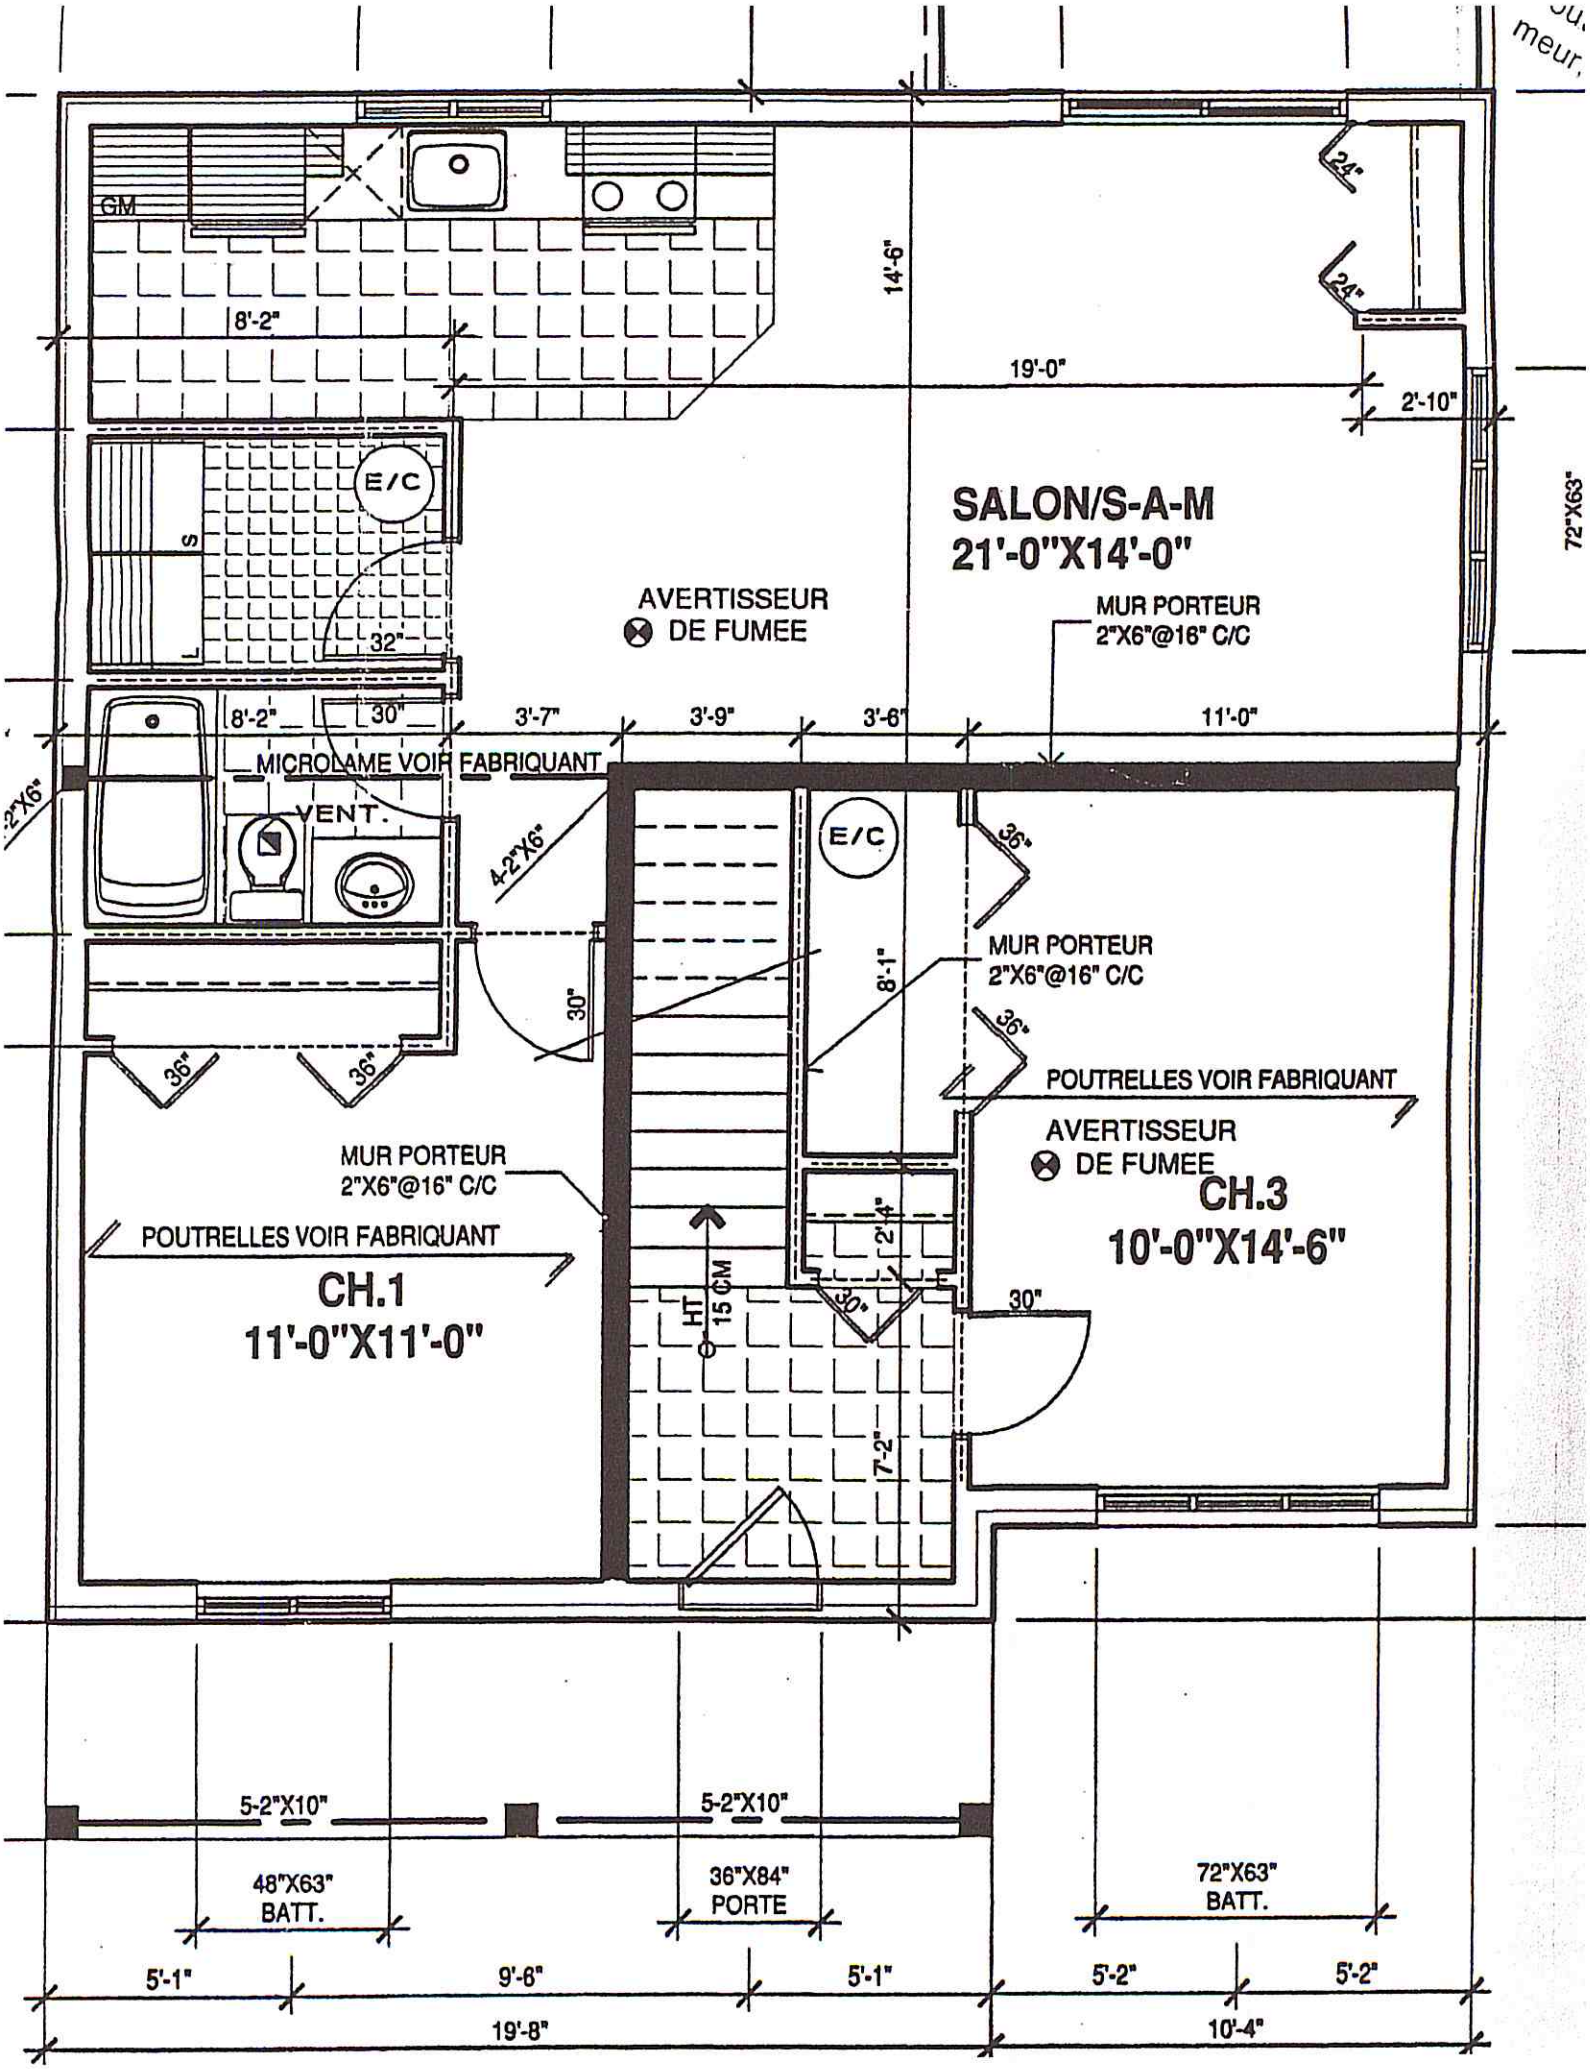
GM
8'-2"
14'-6"
19'-0"
2'-10"
24"
24"
E/C
S
L
32"
SALON/S-A-M
21'-0"X14'-0"
AVERTISSEUR
DE FUMEE
MUR PORTEUR
2"X6"@16" C/C
72"X63"
8'-2"
30"
3'-7"
3'-9"
3'-6"
11'-0"
MICROLAME VOIR FABRIQUANT
VENT.
2"X6"
4-2"X6"
E/C
36"
8'-1"
MUR PORTEUR
2"X6"@16" C/C
30"
36"
36"
36"
POUTRELLES VOIR FABRIQUANT
AVERTISSEUR
DE FUMEE
CH.3
10'-0"X14'-6"
MUR PORTEUR
2"X6"@16" C/C
POUTRELLES VOIR FABRIQUANT
CH.1
11'-0"X11'-0"
2'-4"
30"
30"
HT
15 CM
7'-2"
5-2"X10"
5-2"X10"
48"X63"
BATT.
36"X84"
PORTE
72"X63"
BATT.
5'-1"
9'-6"
5'-1"
5'-2"
5'-2"
19'-8"
10'-4"