




LATERALE GAUCHE
Echelle: 1/8"=1'-0"

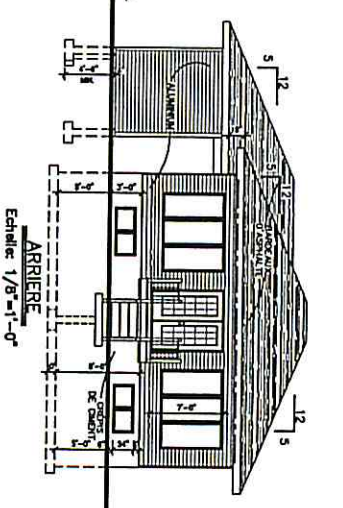

ARRIERE
Echelle: 1/8"=1'-0"

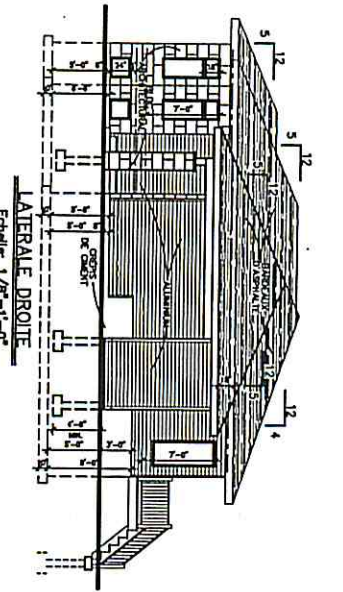

LATERALE DROITE
Echelle: 1/8"=1'-0"

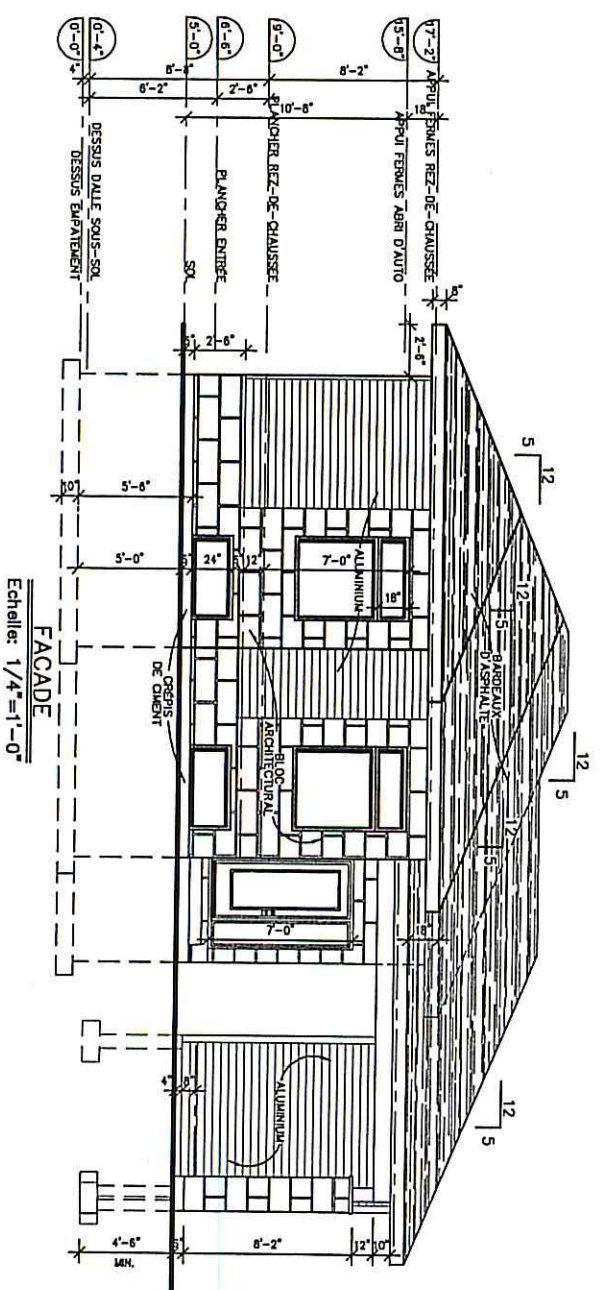

FACADE
Echelle: 1/4"=1'-0"


Date:	Revisé:	Par:

Plans Design

www.plans-design.ca
Plans Design
 Élévations
 Modèle: no.783
 "Le Caracalla"
 Plans Design
 E.B./M.H.

Date:	Févr. 2012	Echelle/Scale:	1/4" = 1'-0"
Drawn/Drawn:	E.B./M.H.	No.	783

1/5

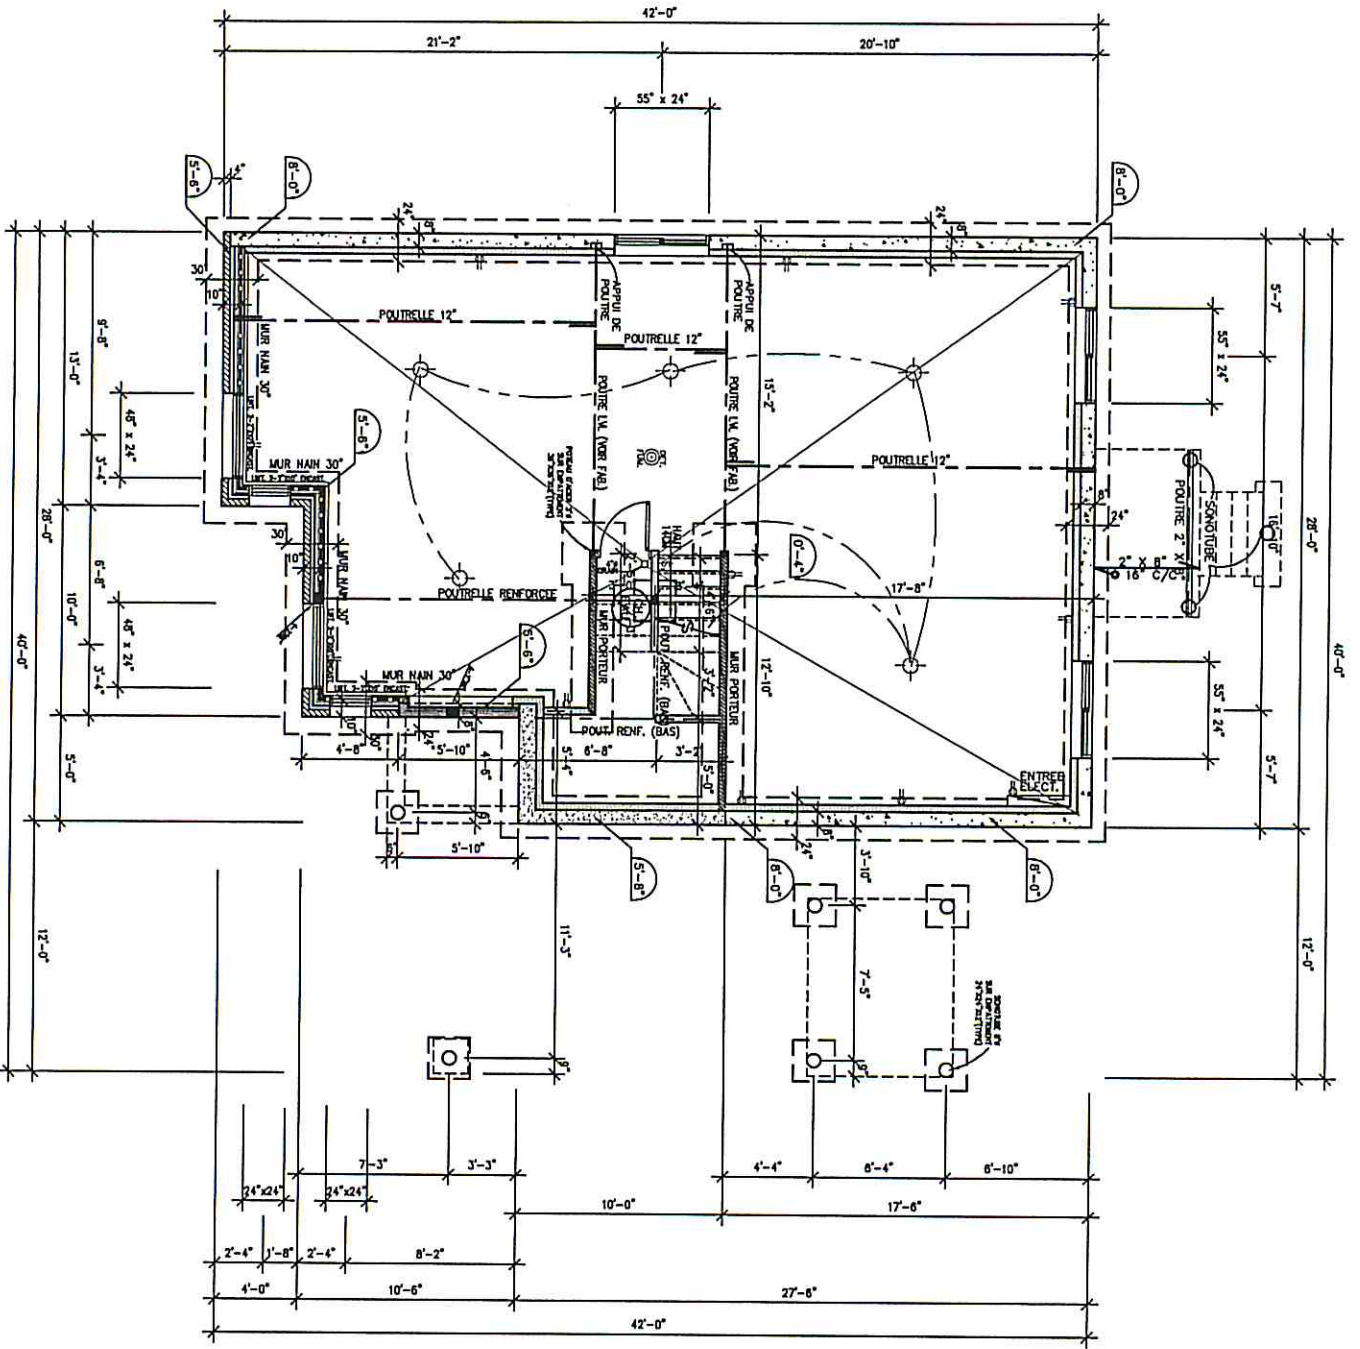

Notes:

LES DIMENSIONS SONT EN PIEDS ET POUCES





 Model: no.783

PLANS DESIGN

Plan du Sous-sol

Plan Design

Éch. 2012
 1/4" = 1'-0"
 E.H./M.H.
 783